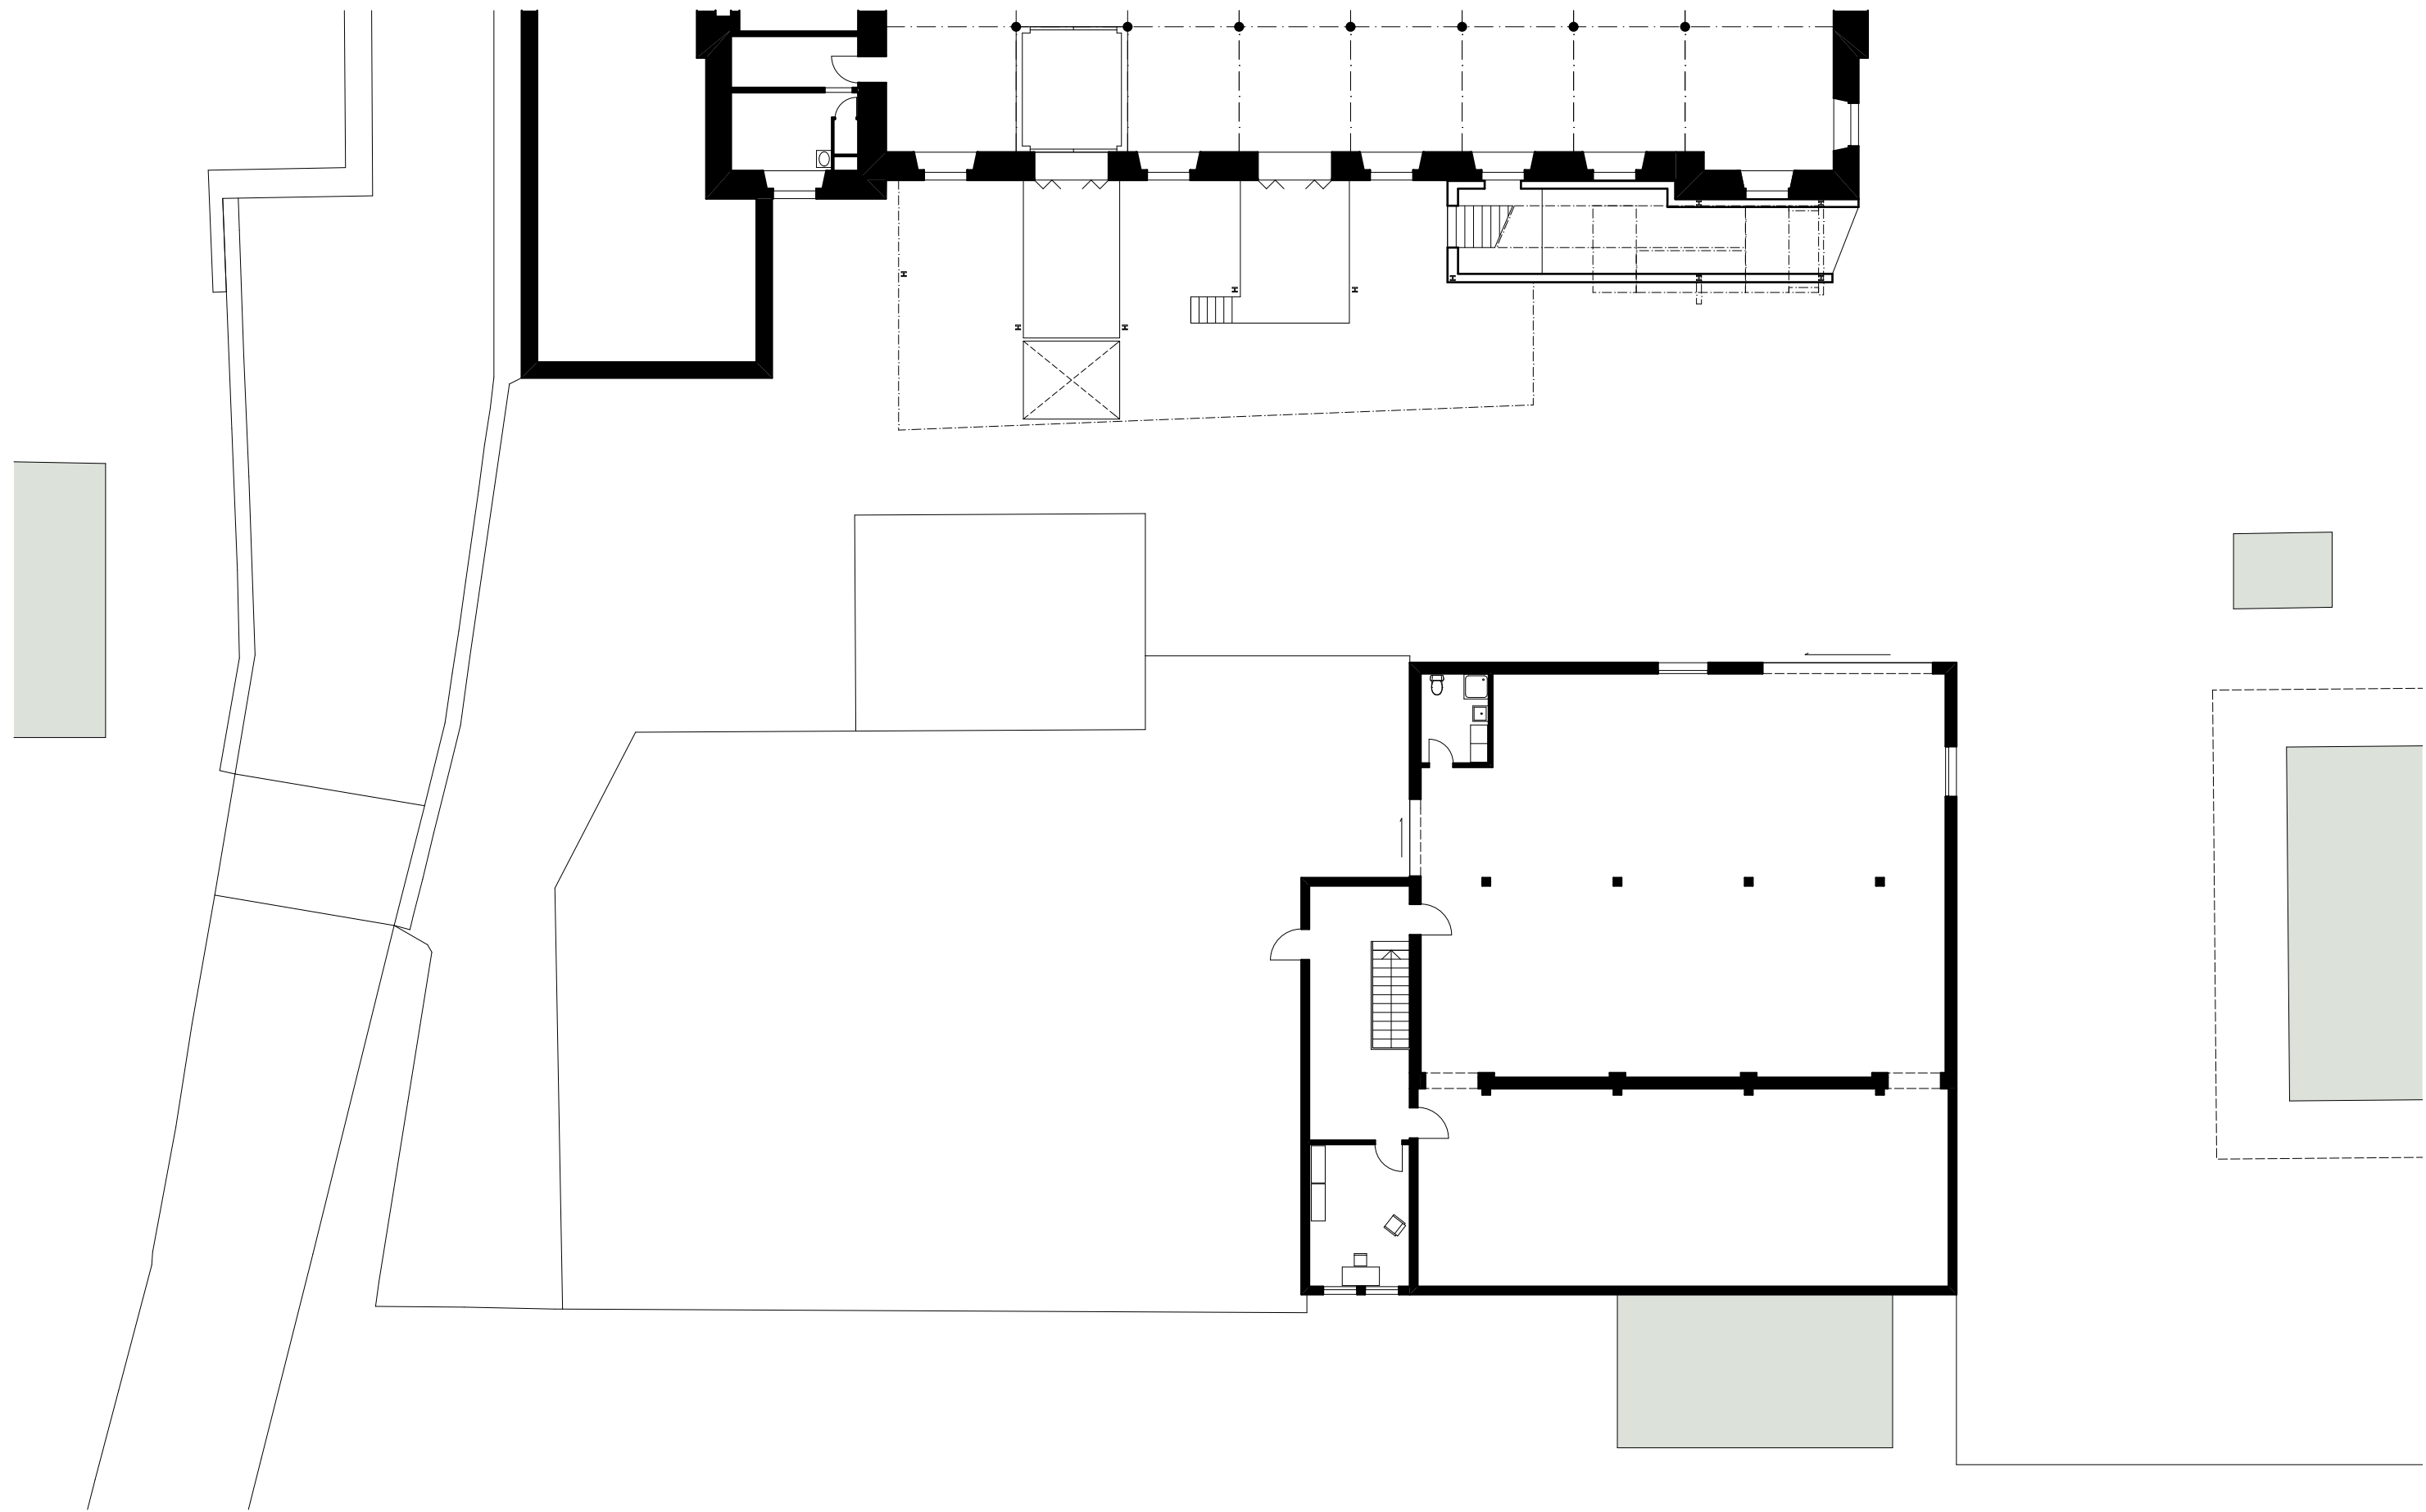


1605_Publikationspläne Alte Spinnerei
Willi Hofer, Bernstrasse 281, 4852 Rothrist

02_Gewerbe_Erdgeschoss

M 1:200

Gezeichnet: 15.12.16 P. Dätwyler

Format:A3



stiftung azb
zeichnen architektur
sägetstrasse 19
4802 Strengelbach
tel. 062 / 746 96 28
www.azb.ch